

Российская Федерация
Иркутская область
Усольское районное муниципальное образование
А Д М И Н И С Т Р А Ц И Я
городского поселения
Мишелевского муниципального образования

П О С Т А Н О В Л Е Н И Е

от 15.07.2016

№ 226

р.п. Мишелевка

Об утверждении схемы расположения земельного участка, расположенного по адресу: Иркутская область, Усольский район, р.п. Мишелевка, квартал Юбилейный, 7а

На основании ст. 11.10 Земельного кодекса Российской Федерации, учитывая Генеральный план Мишелевского муниципального образования, утвержденный решением Думы городского поселения Мишелевского муниципального образования от 29.05.2015г. № 102, Правилами землепользования и застройки Мишелевского муниципального образования, утвержденные решением Думы городского поселения Мишелевского муниципального образования от 29.05.2015г. № 103, руководствуясь ст. ст. 23, 46 Устава Мишелевского муниципального образования, администрация городского поселения Мишелевского муниципального образования

П О С Т А Н О В Л Я Е Т:

1. Утвердить схему расположения земельного участка площадью 700 кв.м., расположенного по адресу: Иркутская область, Усольский район, р.п. Мишелевка, квартал Юбилейный, 7а, на кадастровом плане кадастрового квартала 38:16:000012, разрешенное использование – «индивидуальные жилые дома с приусадебными земельными участками», расположенного в зоне застройки индивидуальных жилых домов (ЖЗ-1), категория земель – земли населенных пунктов.

Глава городского поселения
Мишелевского муниципального образования



А.Н. Рахвалов

Утверждена:

местного самоуправления
(наименование документа об утверждении, включая наименования

городского поселения
(органов государственной власти или органов местного
Муниципального самоуправления
самоуправления, принявших решение об утверждении схемы


территории
или подписавших соглашение о перераспределении земельных участков)

от 15.07.2016

№ 226

**Схема расположения земельного участка или земельных участков
на кадастровом плане территории**

Условный номер земельного участка _____ -					
Площадь земельного участка <u>700</u> м ²					
Обозначение характерных точек границ	X	Y	Обозначение характерных точек границ	X	Y
1	2	3	1	2	3
н1	448854	3259865	н6	448819	3259840
н2	448848	3259870	н7	448824	3259845
н3	448840	3259876	н8	448842	3259857
н4	448807	3259851	н1	448854	3259865
н5	448817	3259838			

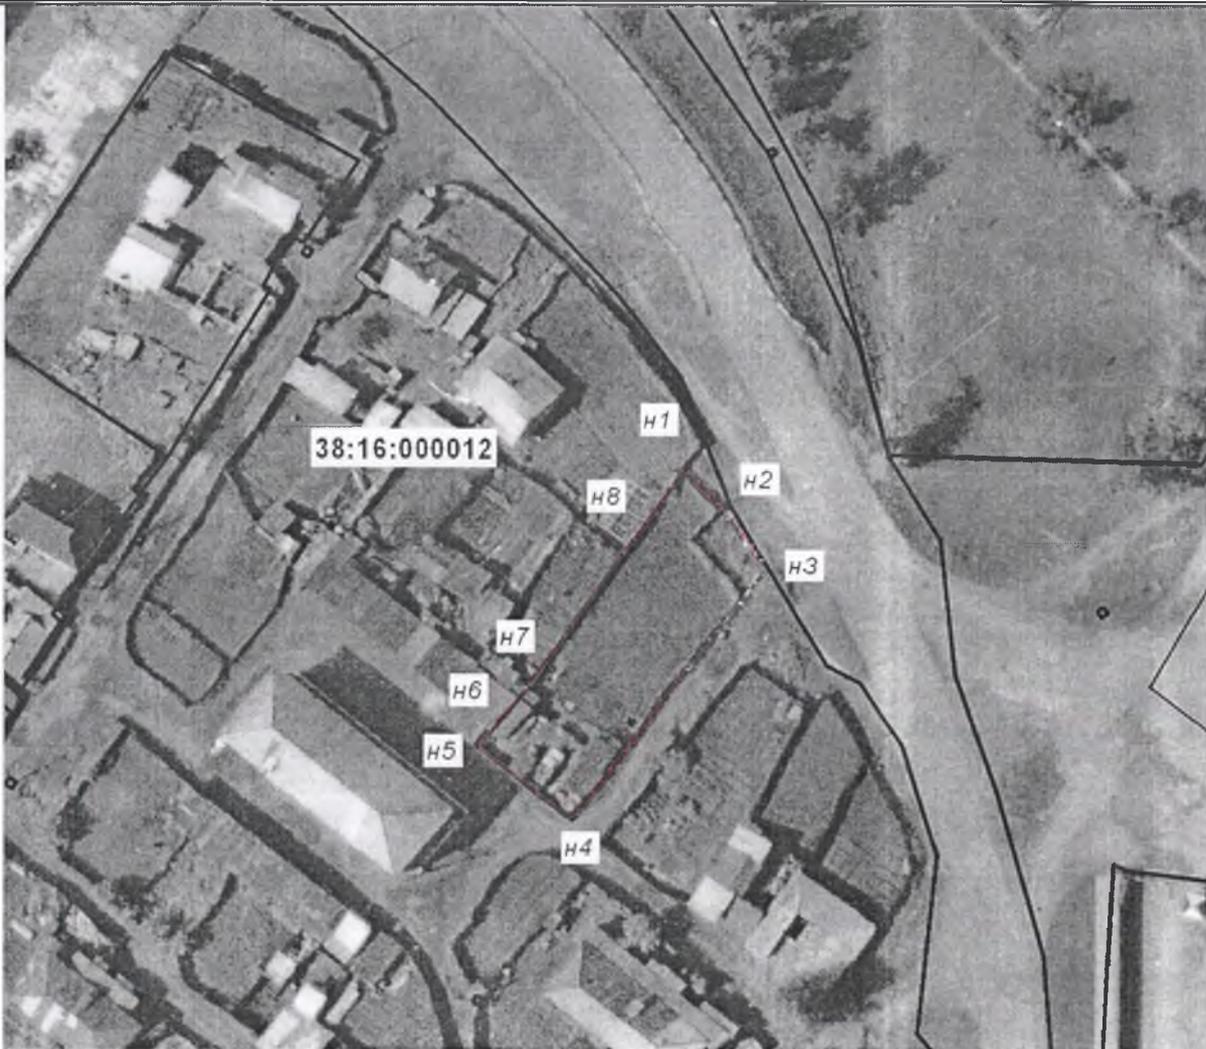

Масштаб 1: 1000

Условные обозначения:

— - граница земельного участка, установленная при проведении кадастровых работ