

Российская Федерация
Иркутская область
Усольское районное муниципальное образование
А Д М И Н И С Т Р А Ц И Я
городского поселения
Мишелевского муниципального образования

П О С Т А Н О В Л Е Н И Е

от 19.04.2016

№ 138

р.п. Мишелевка

Об утверждении схемы расположения земельного участка, расположенного по адресу: Иркутская область, Усольский район, р.п. Мишелевка, пер. Сибирский, 7

На основании ст. 11.10 Земельного кодекса Российской Федерации, учитывая Генеральный план Мишелевского муниципального образования, утвержденный решением Думы городского поселения Мишелевского муниципального образования № 13 от 26.12.2012 г., Правилами землепользования и застройки Мишелевского муниципального образования, утвержденные решением Думы городского поселения Мишелевского муниципального образования № 30 от 24.04.2013, руководствуясь ст. ст. 23, 46 Устава Мишелевского муниципального образования, администрация городского поселения Мишелевского муниципального образования

П О С Т А Н О В Л Я Е Т:

1. Утвердить схему расположения земельного участка на кадастровом плане территории, образованного в результате перераспределения земельного участка с кадастровым номером 38:16:000012:1802, площадью 1766 кв.м., и земель, находящихся в государственной или муниципальной собственности, расположенного по адресу: Иркутская область, Усольский район, р.п. Мишелевка, пер. Сибирский, 7, разрешенное использование – индивидуальные жилые дома с приусадебными земельными участками, расположенного в зоне застройки индивидуальных жилых домов (ЖЗ-1), категория земель – земли населенных пунктов.

Глава городского поселения
Мишелевского муниципального образования



А.Н. Рахвалов

Утверждена:

Постановлением администрации

городского поселения Микушево

муниципального образования

(наименование документа об утверждении, включая наименование органов государственной власти
или органов местного самоуправления, принявших решение об утверждении схемы или подписавших соглашение
о перераспределении земельных участков)


от 19.04.2016 № 138

**Схема расположения земельного участка или земельных участков
на кадастровом плане территории.**

Условный номер земельного участка: —

Площадь земельного участка: 1766 кв.м

Обозначение характерных точек границ	Координаты. м	
	X	Y
1	2	3
1	448 808	3 260 425
2	448 800	3 260 442
н 3	448 798	3 260 445
н 4	448 783	3 260 441
н 5	448 781	3 260 447
н 6	448 770	3 260 441
н 7	448 767	3 260 436
н 8	448 745	3 260 423
н 9	448 745	3 260 420
н 10	448 757	3 260 400
11	448 761	3 260 399
12	448 770	3 260 398
13	448 788	3 260 411
1	448 808	3 260 425

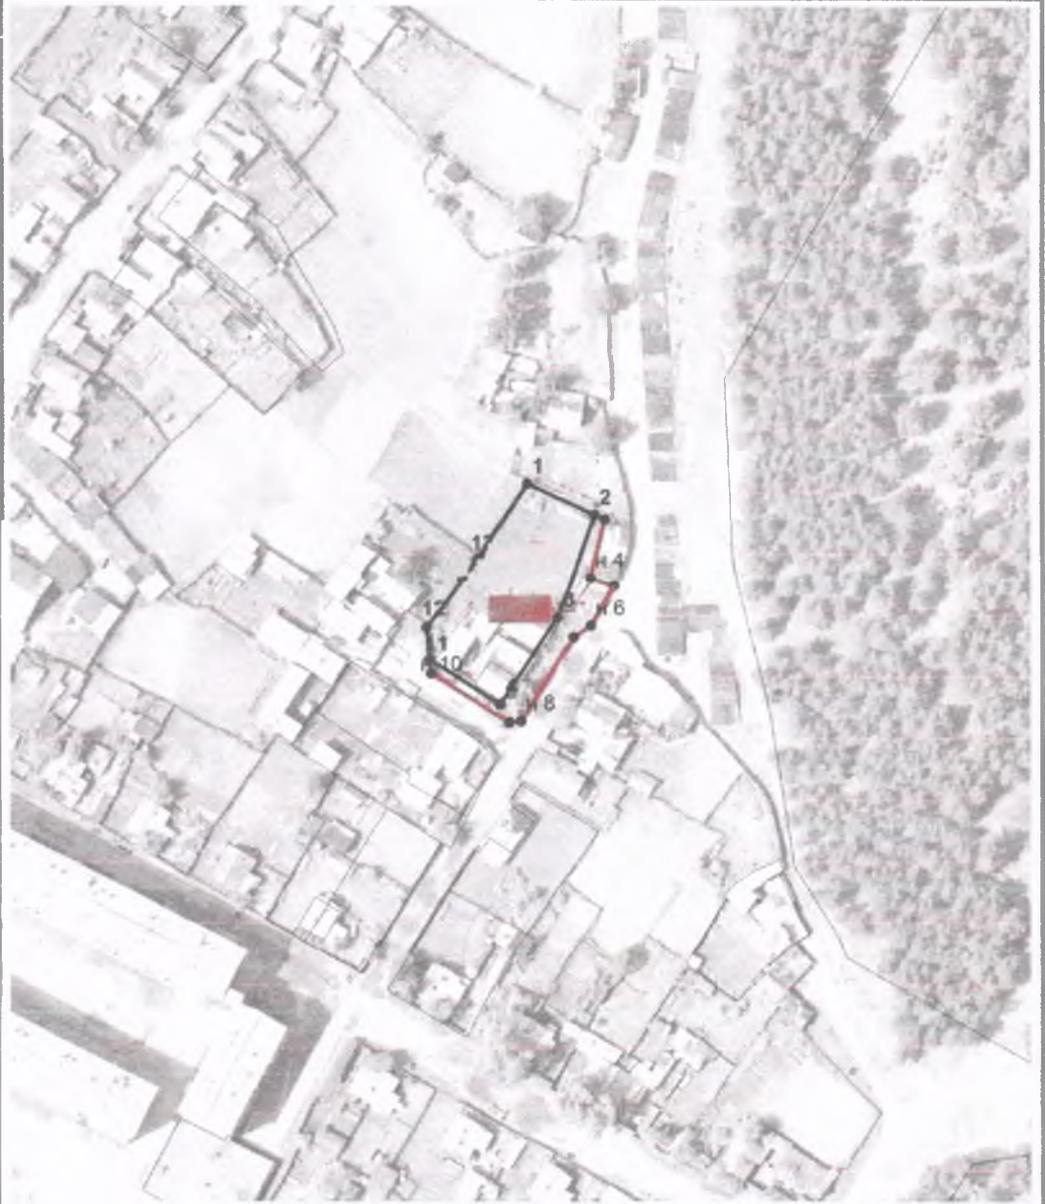

Система координат: МСК-38

38:16:000012

Условные обозначения

Масштаб: 1:2000

-  - земельный участок
- н1 - поворотная точка границы ЗУ
- 38:31:000001 - номер кадастрового квартала