

Российская Федерация  
Иркутская область  
Усольское районное муниципальное образование  
**А Д М И Н И С Т Р А Ц И Я**  
городского поселения  
Мишелевского муниципального образования

**П О С Т А Н О В Л Е Н И Е**

от 10.05.2016

№ 157

р.п. Мишелевка

**Об утверждении схемы расположения земельного участка, расположенного по адресу: Иркутская область, Усольский район, р.п. Мишелевка, ул. Ф. Обыскаловой, 78**

На основании ст. 11.10, ст. 39.28 Земельного кодекса Российской Федерации, учитывая Генеральный план Мишелевского муниципального образования, утвержденный решением Думы городского поселения Мишелевского муниципального образования № 13 от 26.12.2012 г., Правилами землепользования и застройки Мишелевского муниципального образования, утвержденные решением Думы городского поселения Мишелевского муниципального образования № 30 от 24.04.2013, руководствуясь ст. ст. 23, 46 Устава Мишелевского муниципального образования, администрация городского поселения Мишелевского муниципального образования

**П О С Т А Н О В Л Я Е Т:**

1. Утвердить схему расположения земельного участка на кадастровом плане территории, образованного в результате перераспределения земельного участка с кадастровым номером 38:16:000010:1351, площадью 2000 кв.м., и земель, находящихся в государственной или муниципальной собственности, расположенного по адресу: Иркутская область, Усольский район, р.п. Мишелевка, ул. Ф. Обыскаловой, 78, разрешенное использование – индивидуальные жилые дома с приусадебными земельными участками, расположенного в зоне застройки индивидуальных жилых домов (ЖЗ-1), категория земель – земли населенных пунктов.

Глава городского поселения

Мишелевского муниципального образования



А.Н. Рахвалов

Утверждена  
 Постановлением администрации  
 (наименование документа об утверждении,  
 включая наименования  
 городского поселения Мишелевского  
 органов государственной власти или органов  
 местного самоуправления,  
 муниципального образования  
 принявших решение об утверждении схемы

или подписавших соглашение о  
 перераспределении земельных участков)

от 10.05.2016 № 157

**Схема расположения земельного участка на кадастровом плане территории**

Условный номер земельного участка :ЗУ1					
Площадь земельного участка 2000 м <sup>2</sup>					
Обозначение характерных точек границ	Координаты, м		Обозначение характерных точек границ	Координаты, м	
	X	Y		X	Y
1	2	3	1	2	3
н1	448344	3258847	н7	448325	3258882
н2	448364	3258861	н8	448321	3258880
н3	448346	3258887	н9	448299	3258866
н4	448340	3258894	н10	448311	3258851
н5	448336	3258890	н11	448324	3258833
н6	448334	3258889	н1	448344	3258847

Масштаб 1 : 1000

Условные обозначения:  
 38:16:000065 - номер и граница кадастрового квартала  
 38:16:000065:40 - номер земельного участка в кадастровом квартале  
 :ЗУ1 - обозначение и граница образуемого земельного участка

## ПРОТОКОЛ ОБРАЗОВАНИЯ ЗЕМЕЛЬНЫХ УЧАСТКОВ

1. Кадастровые номера и площади земельных участков			
№ п/п	Кадастровый номер земельного участка	Площадь (P), кв.м.	
1	2	3	
1	38:16:000010:1351	980	
2	Земли государственной собственности (неразграниченные)	-	
2. Раздел исходных земельных участков на части			
№ п/п	Кадастровый номер земельного участка	Количество образуемых частей	Обозначение образуемых частей земельных участков
1	2	3	4
1	38:16:000010:1351	1	:1351:п1
2	Земли государственной собственности (неразграниченные)	1	:п1
3. Образование земельных участков путем объединения частей			
№ п/п	Обозначение образуемого земельного участка	Состав образуемых земельных участков	Площади частей исходных земельных участков и территорий, включаемых в состав образуемых земельных участков, кв.м.
1	2	3	4
1	:ЗУ1	:1351:п1+:п1	980+1020=2000



Масштаб 1:1000

Условные обозначения:

38:16:000010:1351

38:16:000049:40


:ЗУ1

- номер и граница кадастрового квартала

- номер земельного участка в кадастровом квартале

- обозначение и граница образуемого земельного участка

ЧЕРТЕЖ  
частей исходных земельных участков  
с кадастровым номером 38:16:000010:1351 и  
земель государственной собственности (неразграниченные)

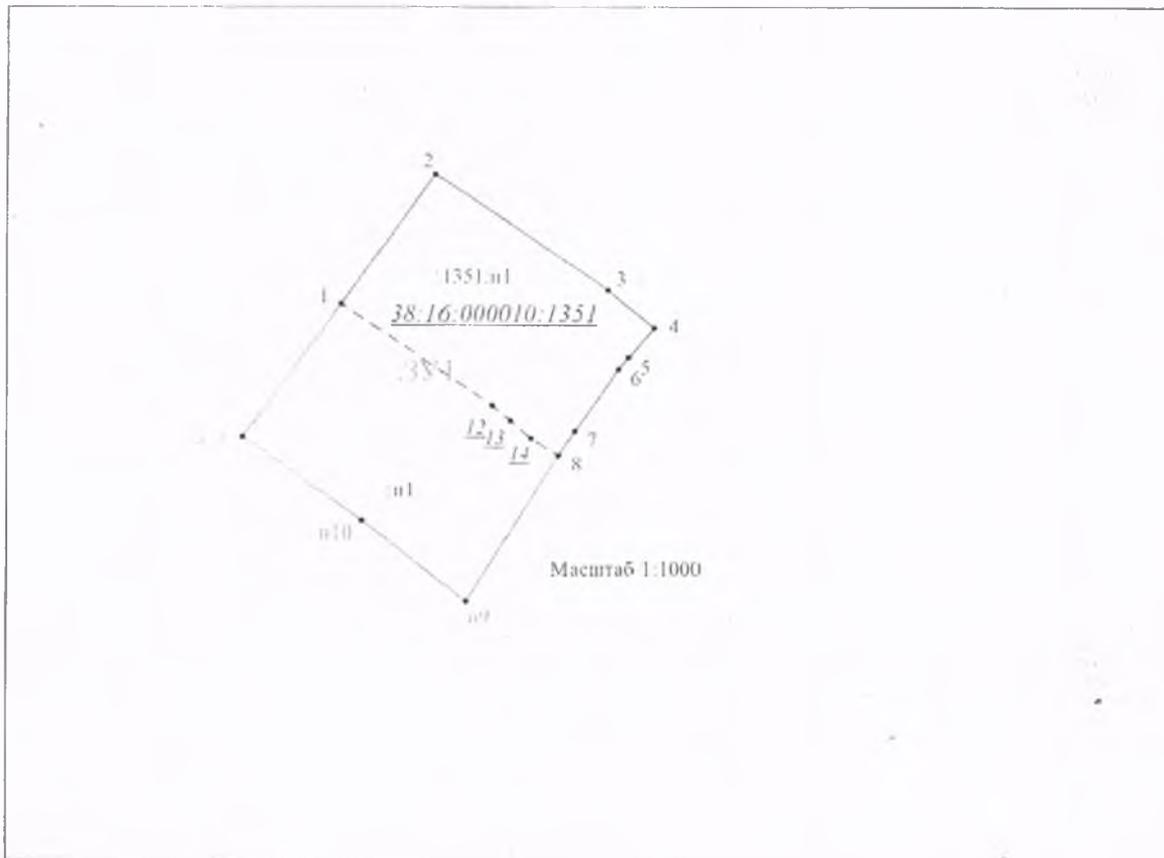

Подписи:

Собственник земельного участка  
с кадастровым номером 38:16:000010:1351 \_\_\_\_\_ А.М.Ладыгин

Кадастровый инженер \_\_\_\_\_ И.В.Егорова