

Российская Федерация
Иркутская область
Усольское районное муниципальное образование
А Д М И Н И С Т Р А Ц И Я
городского поселения
Мишелевского муниципального образования

П О С Т А Н О В Л Е Н И Е

от 07.04.2016

№ 124

р.п. Мишелевка

Об утверждении схемы расположения земельного участка, расположенного по адресу: Иркутская область, Усольский район, р.п. Мишелевка, ул. О. Кошевого, 42

На основании ст. 11.10 Земельного кодекса Российской Федерации, учитывая Генеральный план Мишелевского муниципального образования, утвержденный решением Думы городского поселения Мишелевского муниципального образования от 29.05.2015г. № 102, Правилами землепользования и застройки Мишелевского муниципального образования, утвержденные решением Думы городского поселения Мишелевского муниципального образования от 29.05.2015г. № 103, руководствуясь ст. ст. 23, 46 Устава Мишелевского муниципального образования, администрация городского поселения Мишелевского муниципального образования

П О С Т А Н О В Л Я Е Т:

1. Утвердить схему расположения земельного участка площадью 1740 кв.м., расположенного по адресу: Иркутская область, Усольский район, р.п. Мишелевка, ул. О. Кошевого, 42, на кадастровом плане кадастрового квартала 38:16:000011, разрешенное использование – индивидуальные жилые дома с приусадебными земельными участками, расположенного в зоне застройки индивидуальных жилых домов (ЖЗ-1), категория земель – земли населенных пунктов.

Глава городского поселения
Мишелевского муниципального образования



А.Н. Рахвалов

Утверждена:


постановлением администрации
(наименование документа об утверждении, включая наименование
городского поселения
(органов государственной власти или органов местного
Муниципального
самоуправления, принявших решение об утверждении схемы
муниципального образования
или подписавших соглашение о перераспределении земельных участков)

от *07.04.2016*

№ *124*

Схема расположения земельного участка или земельных участков на кадастровом плане территории

Условный номер земельного участка _____					
Площадь земельного участка		1740 м ²			
Обозначение характерных точек границ	X	Y	Обозначение характерных точек границ	X	Y
1	2	3	1	2	3
n1	447578	3258421	n8	447564	3258488
n2	447586	3258426	n9	447559	3258483
n3	447599	3258437	n10	447555	3258479
n4	447601	3258438	n11	447550	3258475
n5	447596	3258445	n12	447542	3258469
n6	447580	3258467	n1	447578	3258421
n7	447565	3258487			

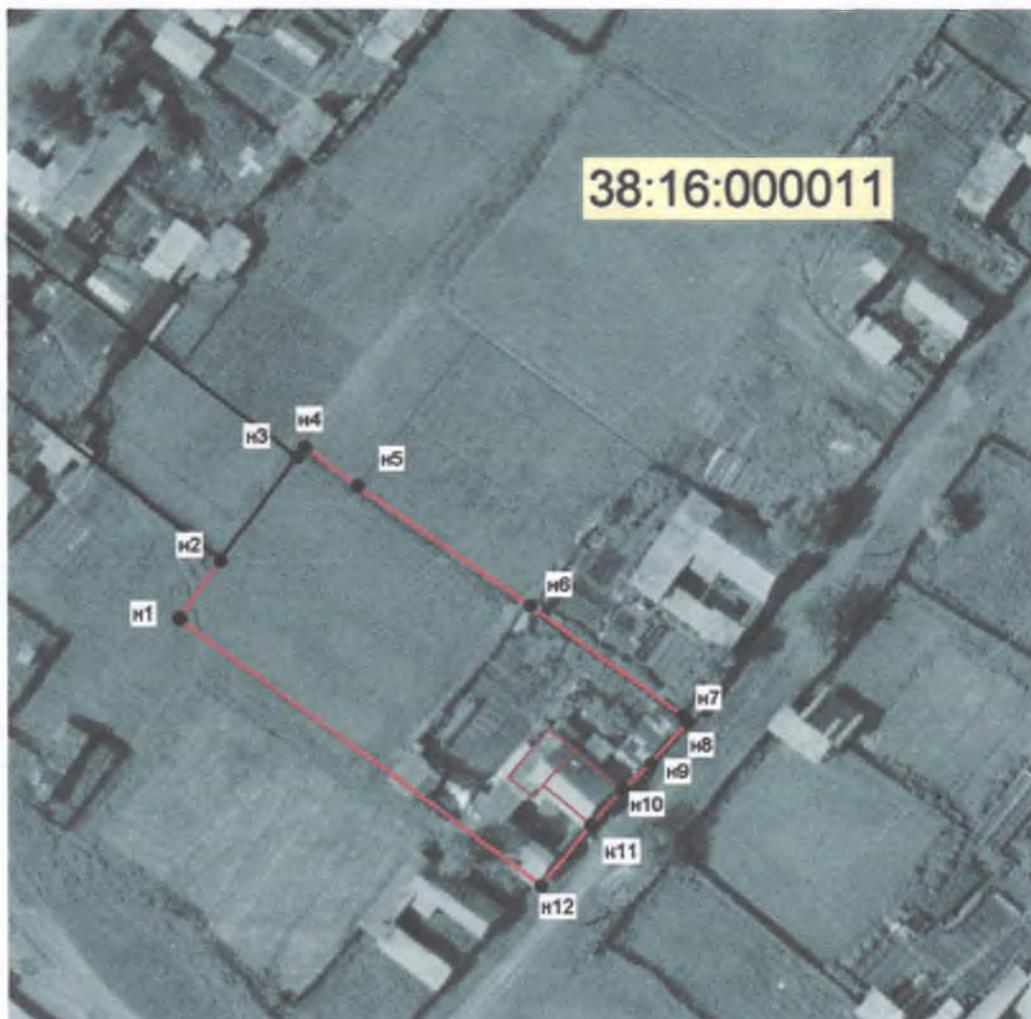

Масштаб 1: 1000

Условные обозначения:

— граница земельного участка, установленная при проведении кадастровых работ