

**Российская Федерация
Иркутская область
Усольский муниципальный район
Мишелевское городское поселение
АДМИНИСТРАЦИЯ**

ПОСТАНОВЛЕНИЕ

от 25.01.2023

№ 25

р.п. Мишелевка

**О предварительном согласовании предоставления земельного участка,
расположенного по адресу: Российская Федерация, Иркутская область,
Усольский район, р.п. Мишелевка, ул. Щорса, 80а**

На основании заявления гр. Токарева Алексея Эдуардовича о предварительном согласовании предоставления земельного участка расположенного по адресу: Российская Федерация, Иркутская область, Усольский район, р.п. Мишелевка, ул. Щорса, 80а, руководствуясь статьями 11.10, подпунктом 19 пункта 2 статьи 39.6, подпунктом 12 пункта 8 статьи 39.8, частью 2 статьи 39.14, 39.10 Земельного кодекса Российской Федерации, статьей 3.3 Федерального закона от 25.10.2001 № 137-ФЗ «О введении в действие Земельного кодекса Российской Федерации, учитывая Генеральный план Мишелевского муниципального образования утвержденный решением Думы от 29.05.2015 № 102, Правил землепользования и застройки Мишелевского муниципального образования, утвержденные решением Думы от 29.05.2015 № 103, руководствуясь статьями 23, 46 Устава Мишелевского муниципального образования, администрация Мишелевского муниципального образования

ПО С Т А Н О В Л Я Е Т:

1. Предварительно согласовать гр. Токареву А.Э, паспорт 25 22 № 040138, выдан ГУ МВД России по Иркутской области, 06.04.2022г., место жительства: Российская Федерация, Иркутская область, г. Усолье-Сибирское, ул. Толбухина, д. 19, кв. 55, предоставление земельного участка из земель населенных пунктов, площадью 1291 кв.м., расположенного по адресу: Российская Федерация, Иркутская область, Усольский район, р.п. Мишелевка, ул. Щорса, 80а, с основным видом разрешенного использования земельного участка: «ведение огородничества».
2. Утвердить схему расположения земельного участка на кадастровом плане территории 38:16:000011, расположенного по адресу: Российская Федерация, Иркутская область, Усольский район, р.п. Мишелевка, ул. Щорса, 80а.
3. Условием предоставления гр. Токареву А.Э. земельного участка, является проведение работ по его образованию в соответствии со схемой расположения земельного участка.
4. Настоящее постановление действует в течение двух лет.

Глава
Мишелевского муниципального образования



Н.А. Валянин

Утверждена:

Постановлением администрации Мищелевского
(наименование документа об утверждении, включая наименования
муниципального образования

(органов государственной власти или органов местного


самоуправления, принявших решение об утверждении схемы

или подписавших соглашение о перераспределении земельных участков)

от 25.01.2023 № 25

**Схема расположения земельного участка или земельных участков
на кадастровом плане территории**

Условный номер земельного участка		-			
Площадь земельного участка		1291		м ²	
Обозначение характерных точек границ	X	Y	Обозначение характерных точек границ	X	Y
1	2	3	1	2	3
1	446821.54	3258001.27	6	446781.08	3257955.75
н2	446807.01	3258013.61	7	446797.74	3257974.41
н3	446762.02	3257964.82	8	446804.99	3257982.54
4	446771.45	3257958.01	1	446821.54	3258001.27
н5	446778.53	3257952.78			

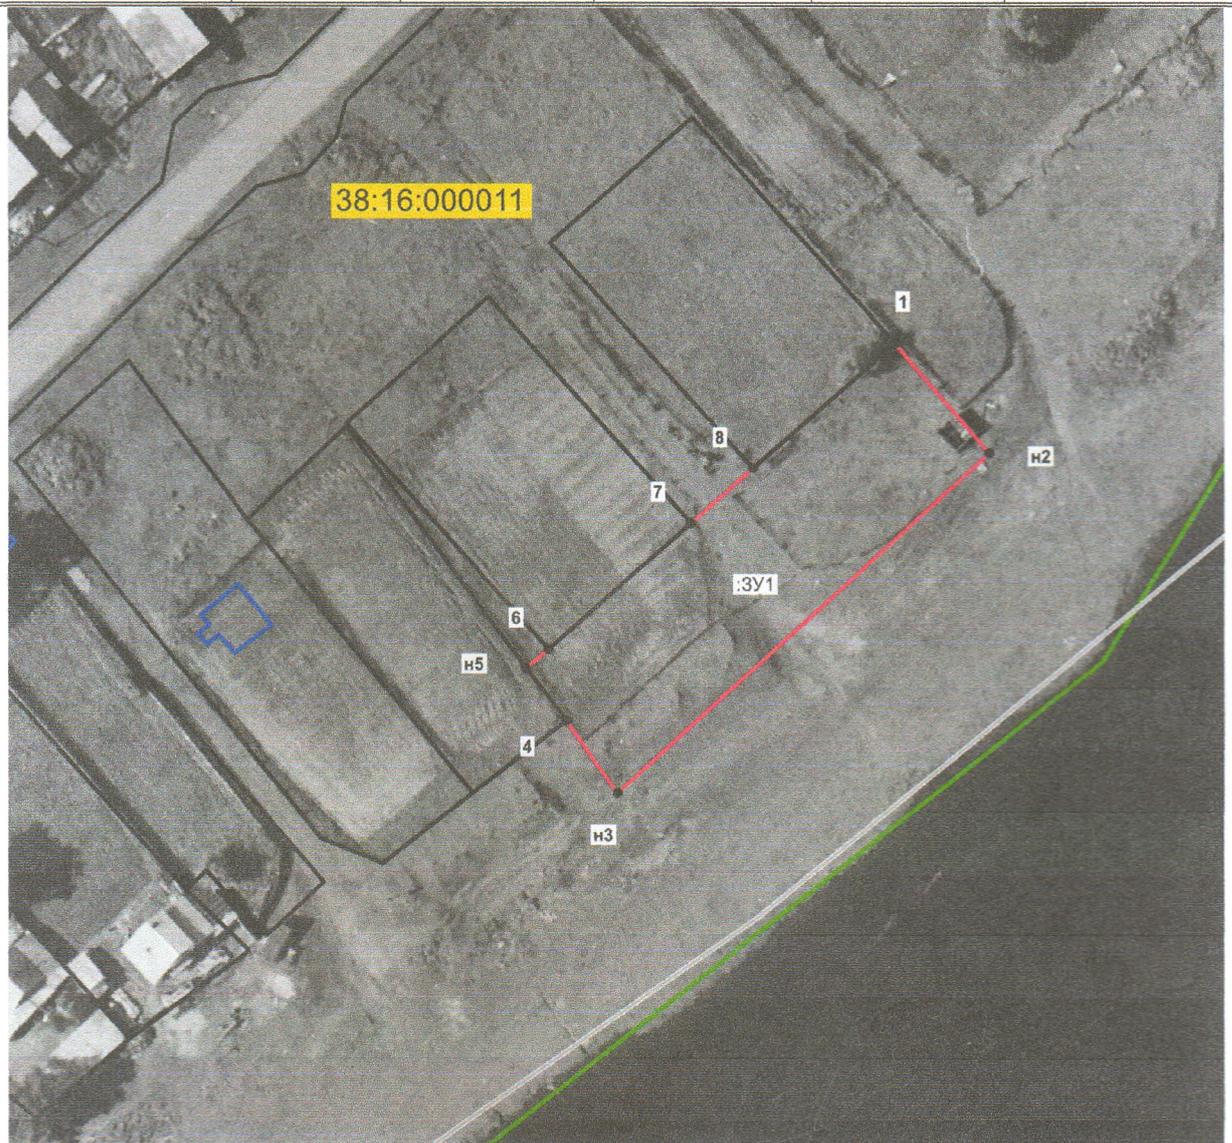

Масштаб 1: 2000

Условные обозначения:

— граница земельного участка, установленная при проведении кадастровых работ