

Российская Федерация
Иркутская область
Усольское районное муниципальное образование
А Д М И Н И С Т Р А Ц И Я
городского поселения
Мишелевского муниципального образования

П О С Т А Н О В Л Е Н И Е

от 26.07.2016

№ 242

р.п. Мишелевка

Об утверждении схемы расположения земельного участка, расположенного по адресу: Иркутская область, Усольский район, р.п. Мишелевка, ул. Маяковского, 18/1

На основании ст. 11.10 Земельного кодекса Российской Федерации, учитывая Генеральный план Мишелевского муниципального образования, утвержденный решением Думы городского поселения Мишелевского муниципального образования от 29.05.2015г. № 102, Правилами землепользования и застройки Мишелевского муниципального образования, утвержденные решением Думы городского поселения Мишелевского муниципального образования от 29.05.2015 № 103, руководствуясь ст. ст. 23, 46 Устава Мишелевского муниципального образования, администрация городского поселения Мишелевского муниципального образования

П О С Т А Н О В Л Я Е Т:


1. Утвердить схему расположения земельного участка площадью 823 кв.м, расположенного по адресу: Иркутская область, Усольский район, р.п. Мишелевка, ул. Маяковского, 18/1, на кадастровом плане кадастрового квартала 38:16:000012, разрешенное использование – ведение огородничества, расположенного в зоне застройки индивидуальных жилых домов (ЖЗ-1), категория земель – земли населенных пунктов.

Глава городского поселения
Мишелевского муниципального образования



А.Н. Рахвалов

Обзорный план земельного участка: :ЗУ1
Иркутская область, Усольский район, р.п. Мишелевка,
ул. Маяковского, 18-1.

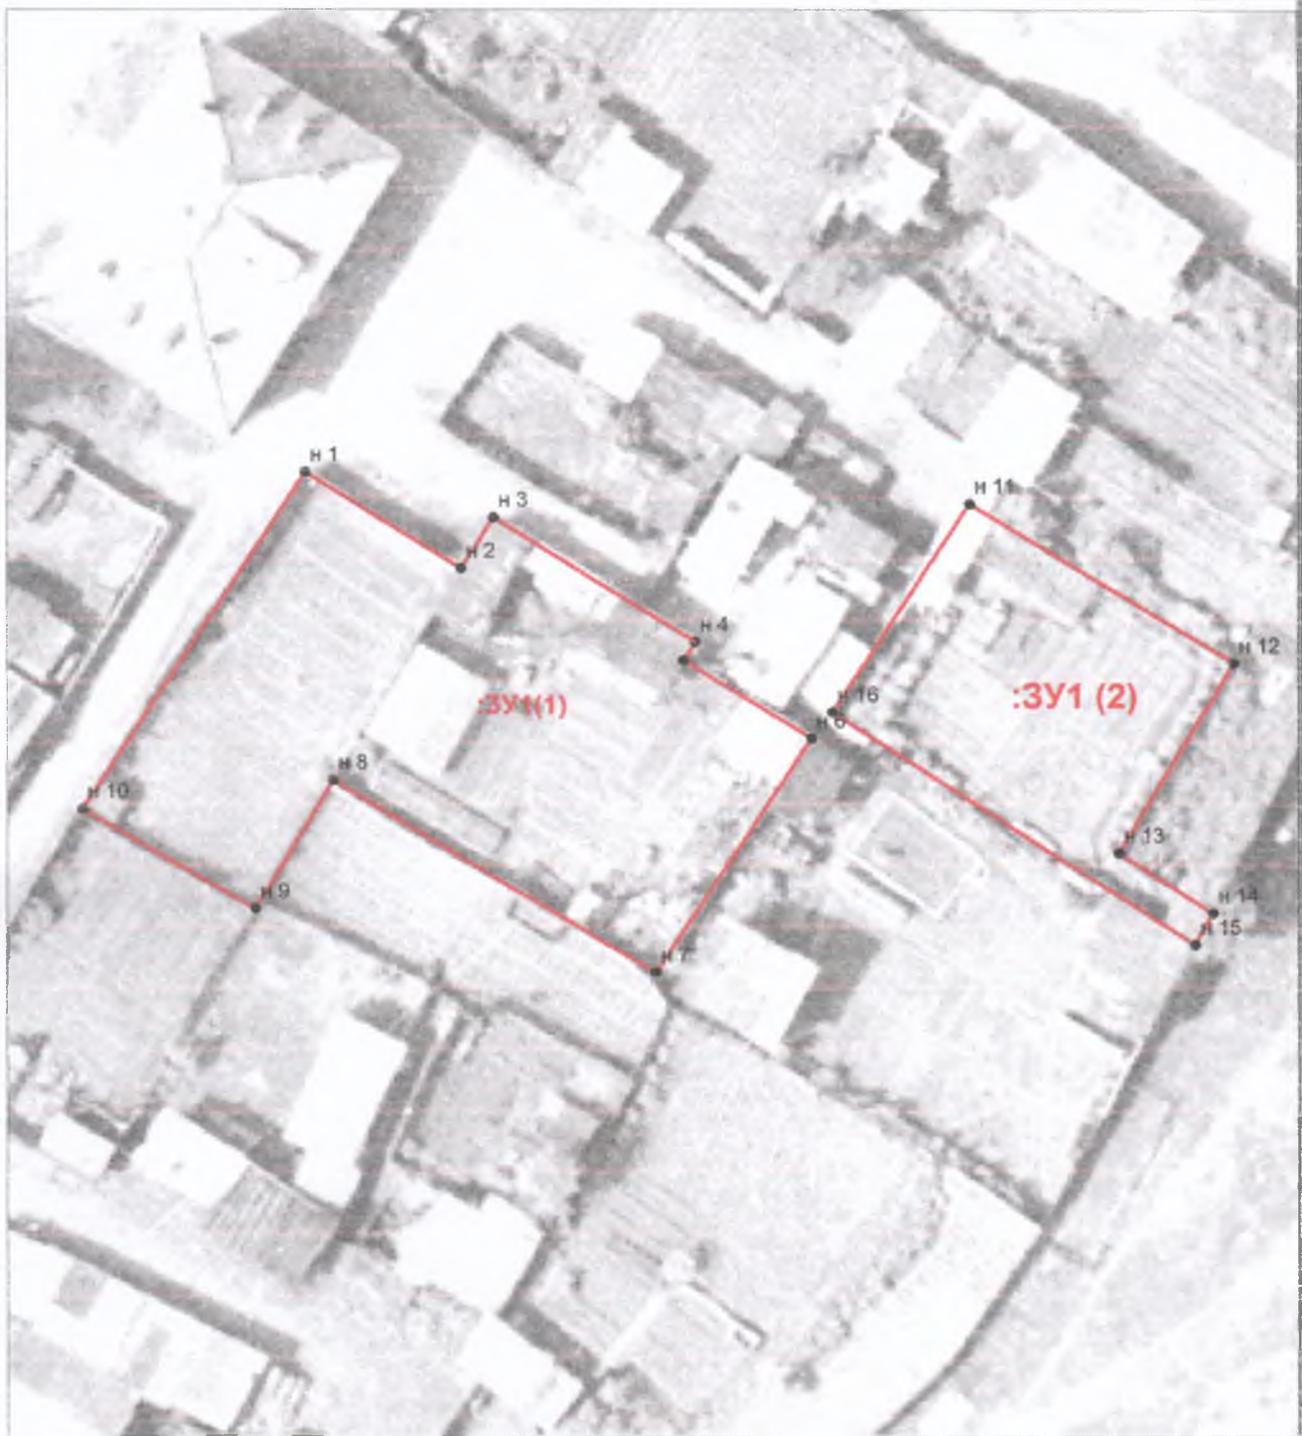

Условные обозначения:

 - земельный участок